


Приложение № 3
 к протоколу № 1 от 20.02.2017 г.
 общего собрания собственников
 помещений в многоквартирном
 доме № 16 по адресу: ХМАО-Югра,
 г. Сургут, ул. Александра Усольцева

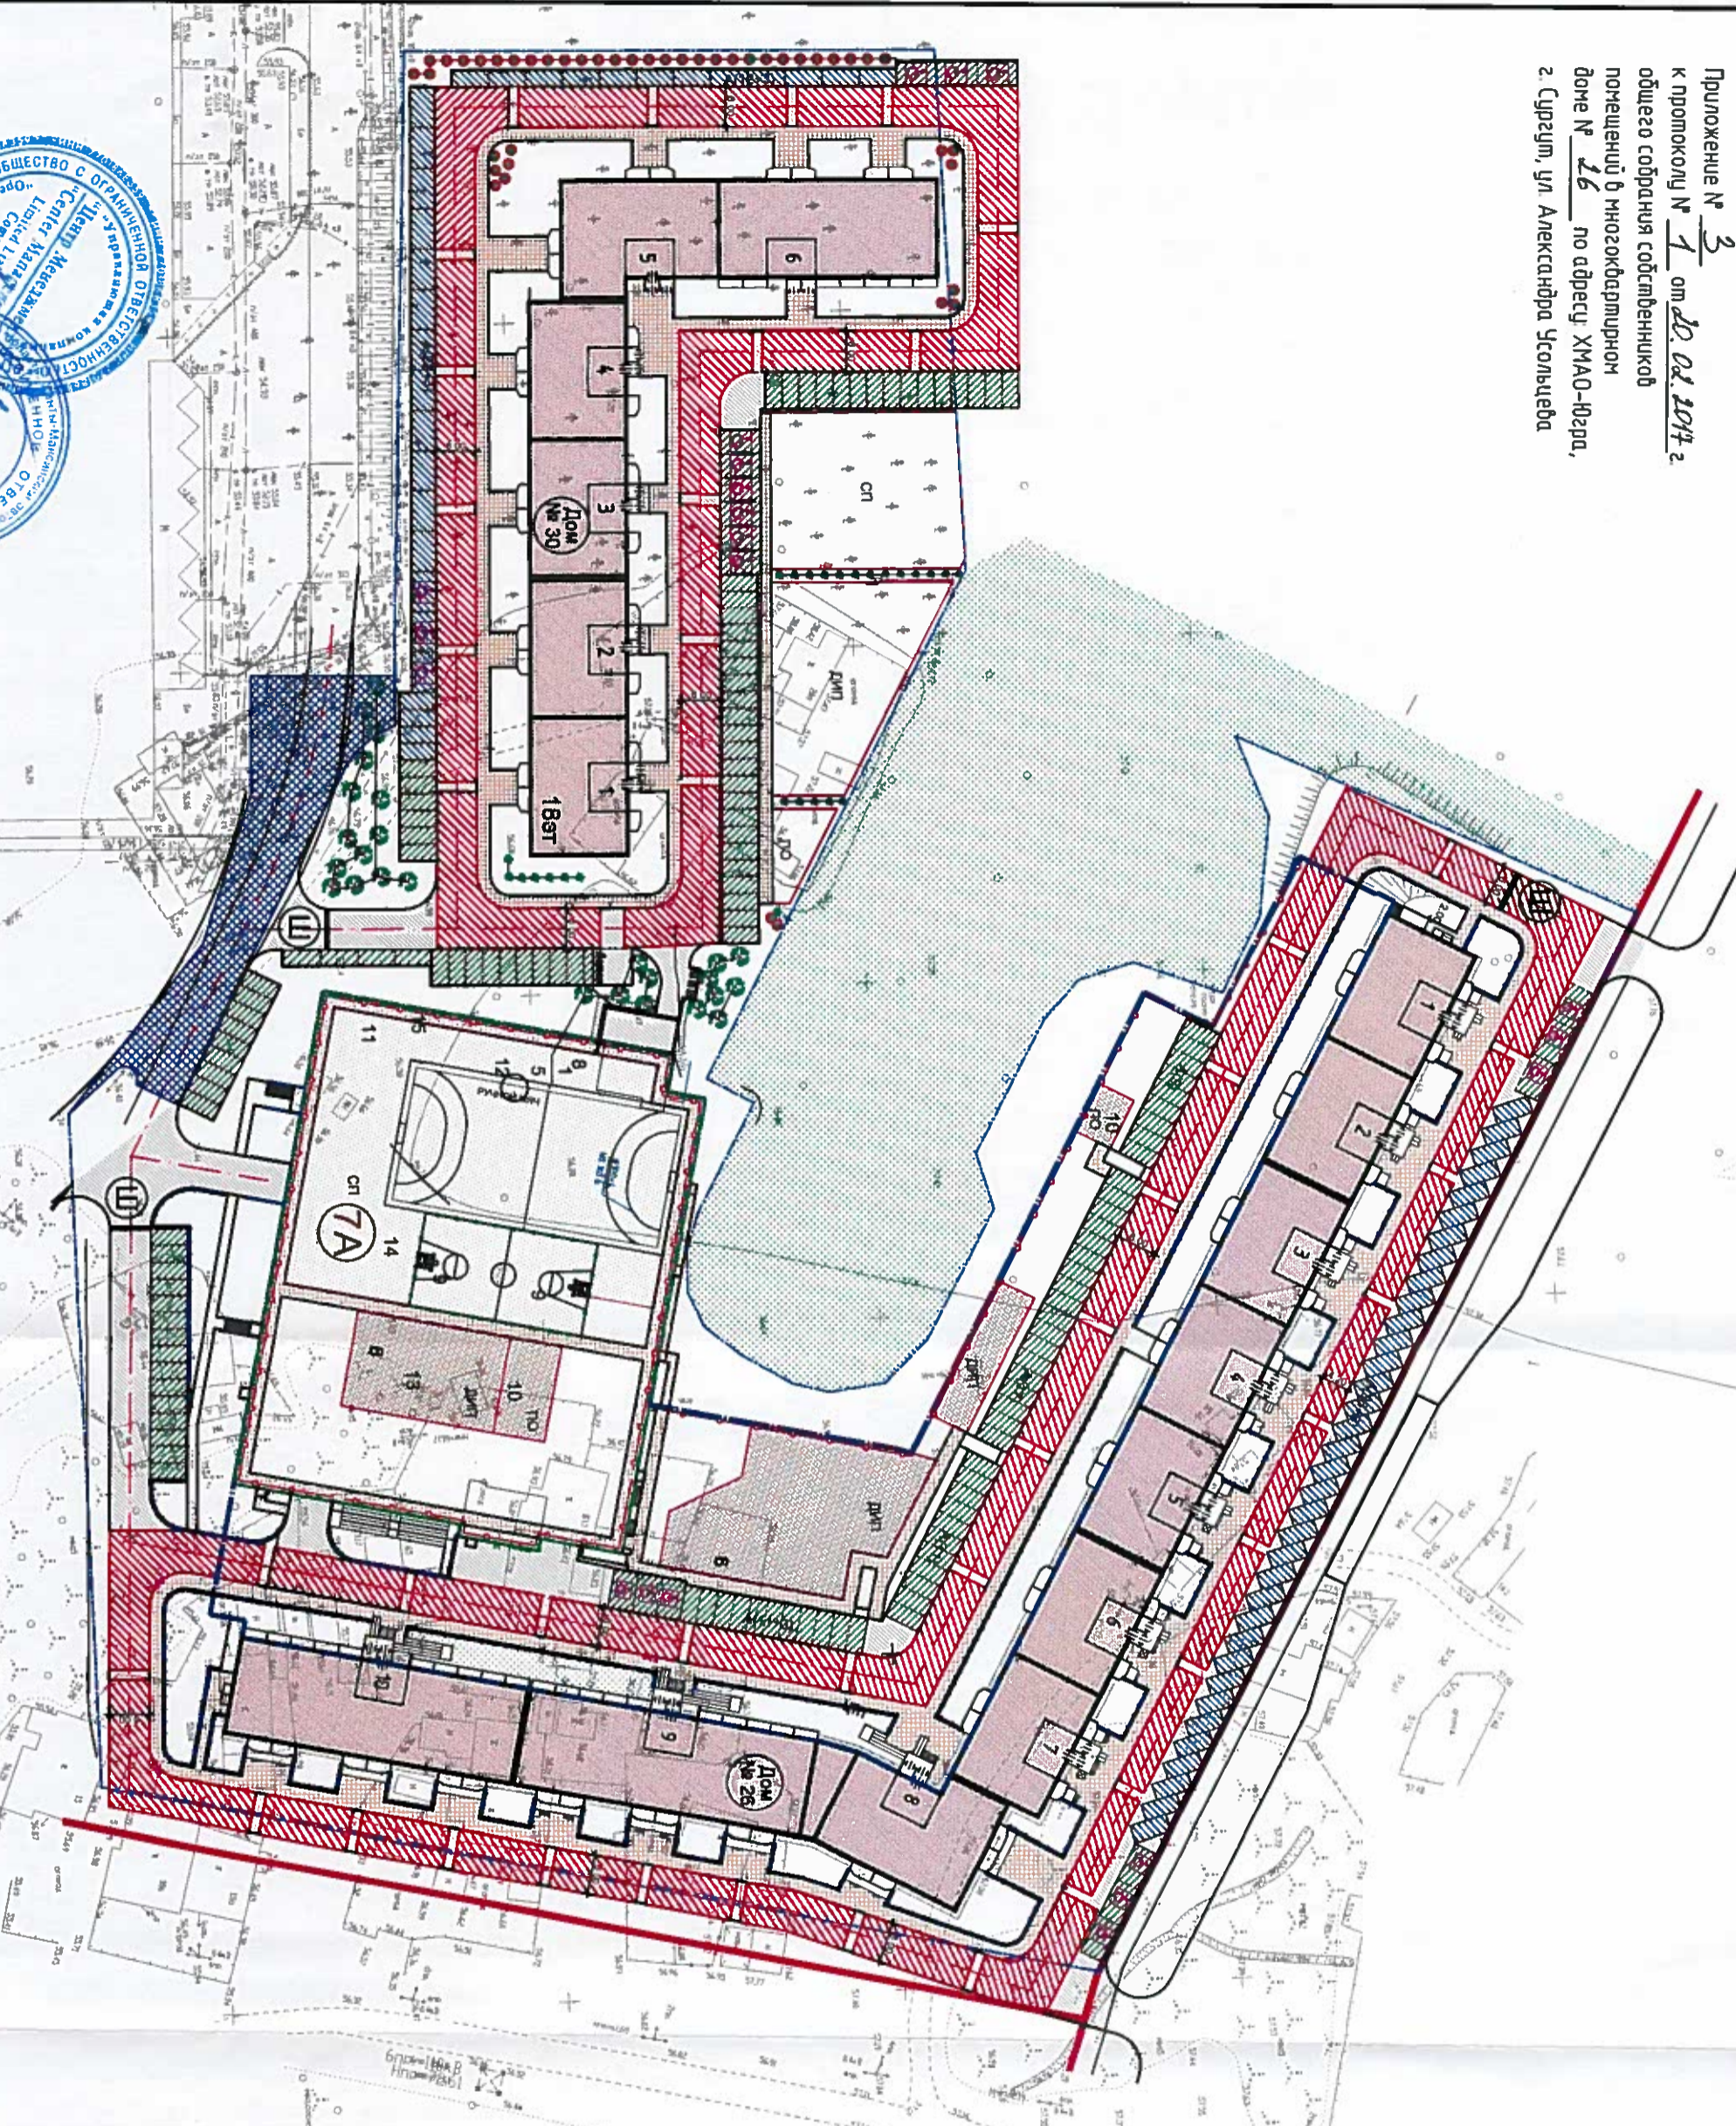

Условные обозначения:

- Шлагбаум
- Красная линия
- Граница землеотвода
- Граница благоустройства
- Гостевые стоянки
- Инвалидо-колясочников
- Адмостоянки для помещений общественного назначения
- Адмостоянки для жилых помещений
- Места для стоянки и разворота спецтехники (стоянка транспортных средств запрещена)
- Часть земельного участка обремененно сервитутном в пользу АО "Радарен" для проезда / прохода к ТРЦ "Аура"
- Проезды и стоянки с покрытием из асфальтобетона
- Отностояка
- Тропушки
- Площадки
- Спортзона
- Озеленение

Собственник: ООО "Центр Менеджмент" Д.У.
 Управляющая организация: ООО "Субпроектстрой № 30"
 Директор ООО "Центр Менеджмент" Д.У.: Макарова И.М.
 Директор ООО "Субпроектстрой № 30": Макарова И.М.

